
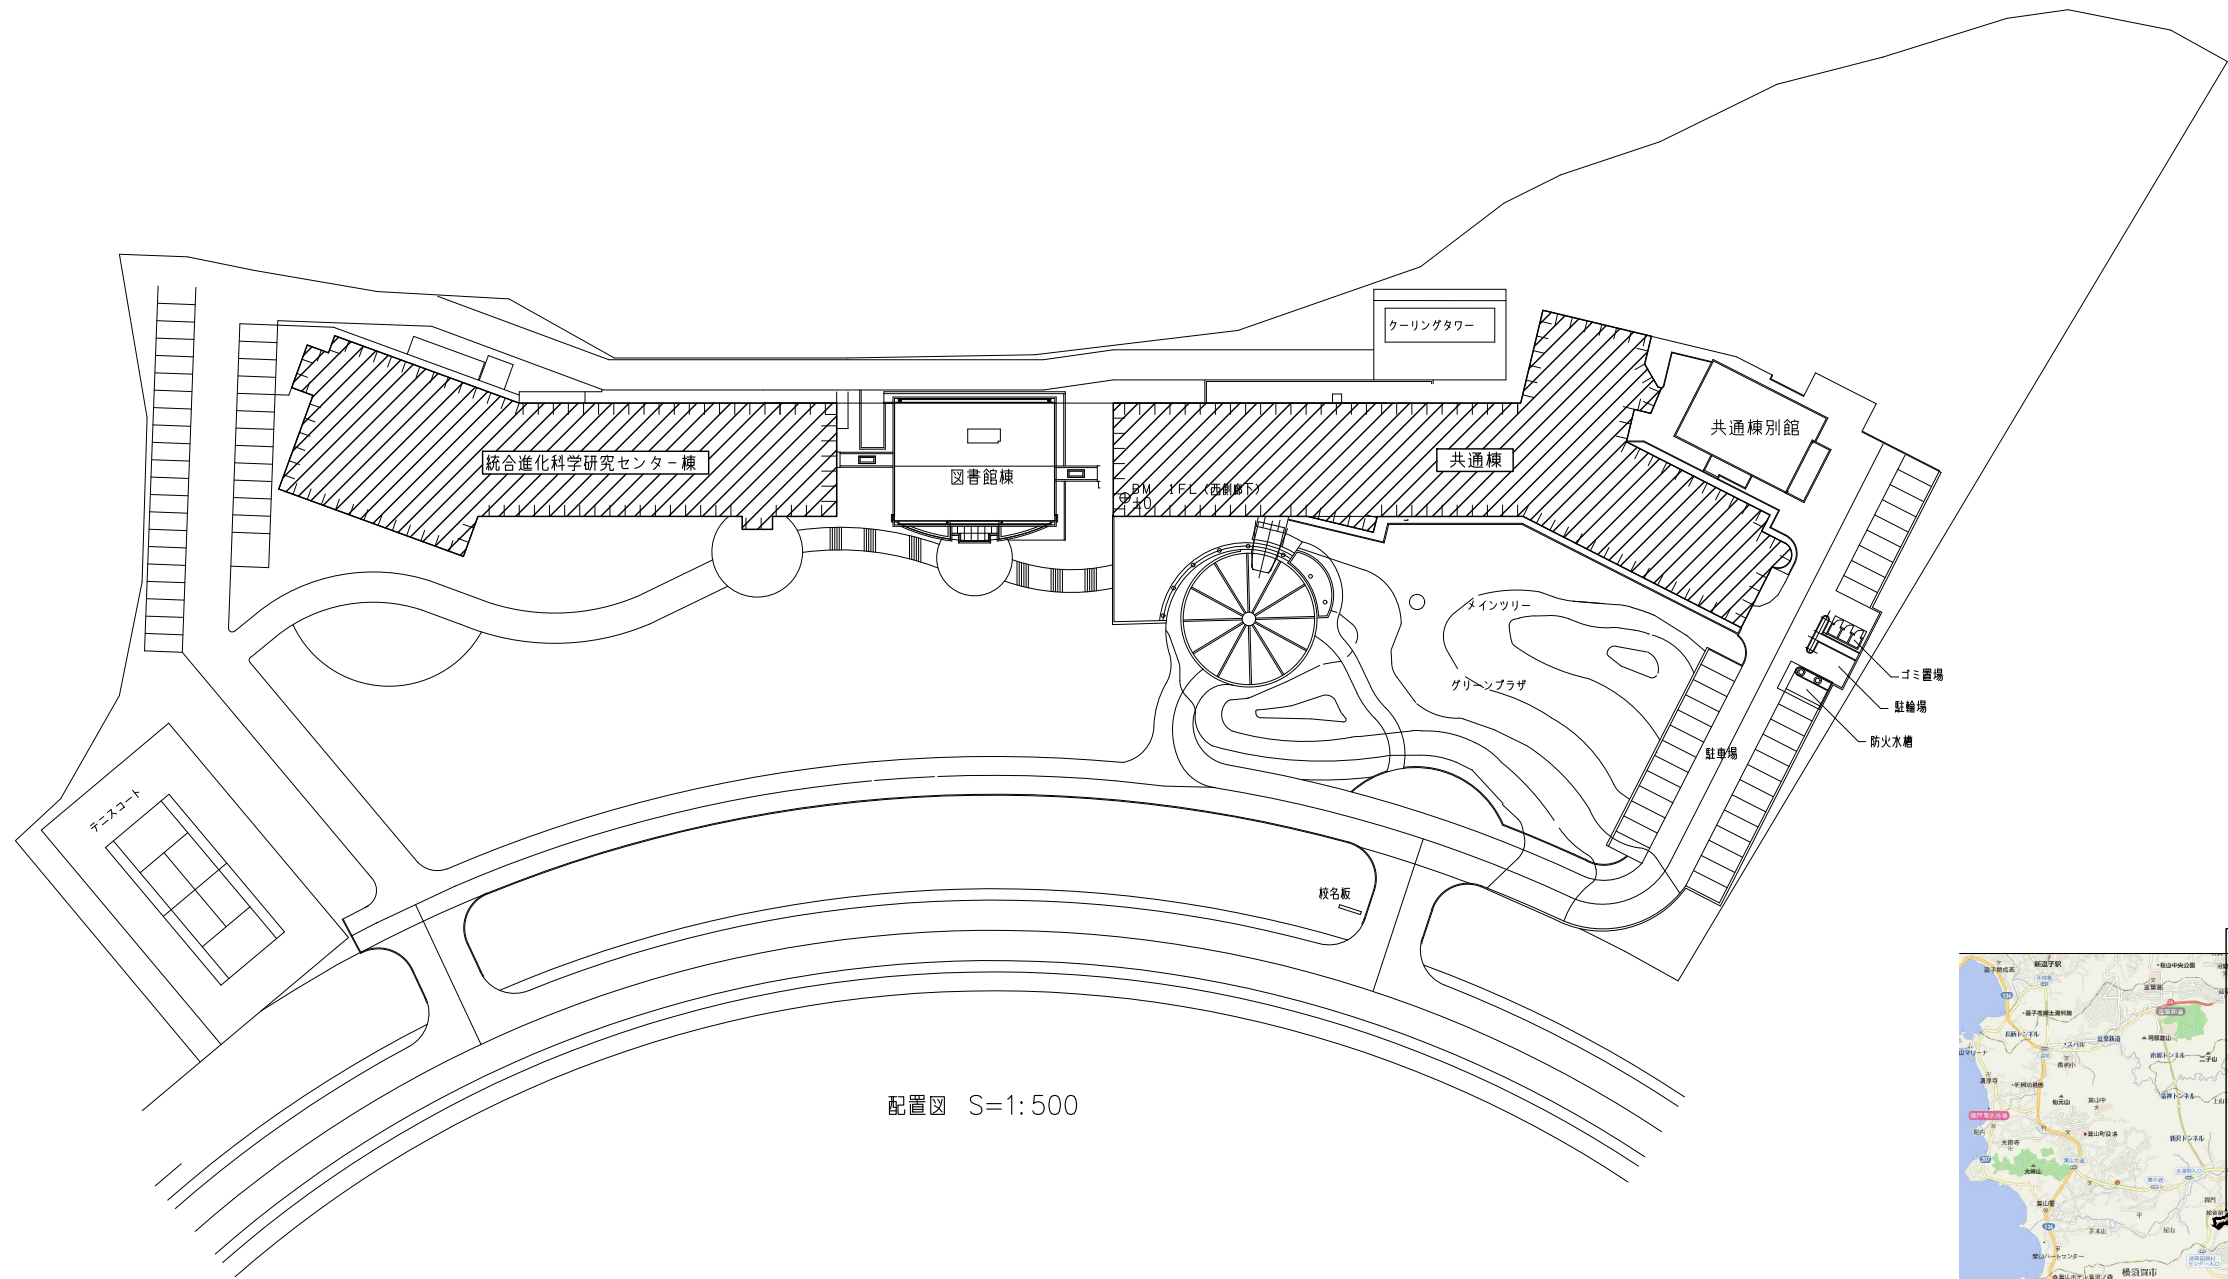


総研大（葉山）共通棟宿泊室等給湯器設備改修工事

図面リスト

通し番号	図面番号	図面名称	縮 尺 (A1)	通し番号	図面番号	図面名称	縮 尺 (A1)
1	L-01	表紙・図面リスト	-	21	M-17	衛生設備 撤去 機器表（総合進化棟）	N.S.
2	特-01	特記仕様書-1	-	22	M-18	衛生設備 撤去 系統図（総合進化棟）	N.S.
3	特-02	特記仕様書-2	-	23	M-19	衛生設備 撤去 3階平面図（総合進化棟）	1/100
4	特-03	特記仕様書-3	-				
5	M-01	案内図・配置図	1/500・1/50,000				
6	M-02	断面図（共通棟）	1/100				
7	M-03	断面図（総合進化棟）	1/100				
8	M-04	衛生設備 新設 機器表（共通棟）	N.S.				
9	M-05	衛生設備 新設 系統図（共通棟）	N.S.				
10	M-06	衛生設備 新設 1階平面図（共通棟）	1/100				
11	M-07	衛生設備 新設 R階平面詳細図（共通棟）	1/50				
12	M-08	衛生設備 新設 機器表（総合進化棟）	N.S.				
13	M-09	衛生設備 新設 系統図（総合進化棟）	N.S.				
14	M-10	衛生設備 新設 3階平面図（総合進化棟）	1/100				
15	M-11	衛生設備 撤去 機器表（共通棟）	N.S.				
16	M-12	衛生設備 撤去 系統図（共通棟）	N.S.				
17	M-13	衛生設備 撤去 1階平面図（共通棟）	1/100				
18	M-14	衛生設備 撤去 R階平面図（共通棟）	1/100				
19	M-15	衛生設備 撤去 1階平面詳細図（共通棟）	1/50				
20	M-16	衛生設備 撤去 R階平面詳細図（共通棟）	1/50				

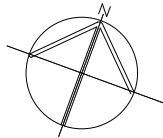

配置図 S=1:500



案内図 S=1:50,000

訂正	令和 年 月 日	連絡	国立大学法人 総合研究大学院大学 財務課長 課長補佐 施設係長 係 員					 建築設備設計研究所 Kenchiku Setsubi Sekkei Kenkyusho	approved	project	総研大(葉山)共通棟 宿泊室等 給湯器設備改修工事	trade	
									checked	title	案内図・配置図	no.	M - 01
									drawn	date	令和8年7月13日	scale	A1: 1/500・1/50,000 A3: 1/1000・1/100,000